


ΚΑΘΟΡΙΣΜΟΣ ΑΝΤΑΛΛΑΓΜΑΤΩΝ ΠΑΡΑΧΩΡΗΣΗΣ ΑΝΑ ΤΜΗΜΑ ΧΕΡΣΑΙΑΣ ΖΩΝΗΣ ΑΡΜΟΔΙΟΤΗΤΑΣ Ο.Λ.Α. Α.Ε. ΕΤΩΝ 2023-2024

(για παραχωρήσεις ιδιαίτερου δικαιώματος χρήσης χώρων χερσαίας ζώνης λιμένων για ανάπτυξη τραπεζοκαθισμάτων, ομπρελών-ξαπλωστρών & άσκηση υπαίθριου εμπορίου)

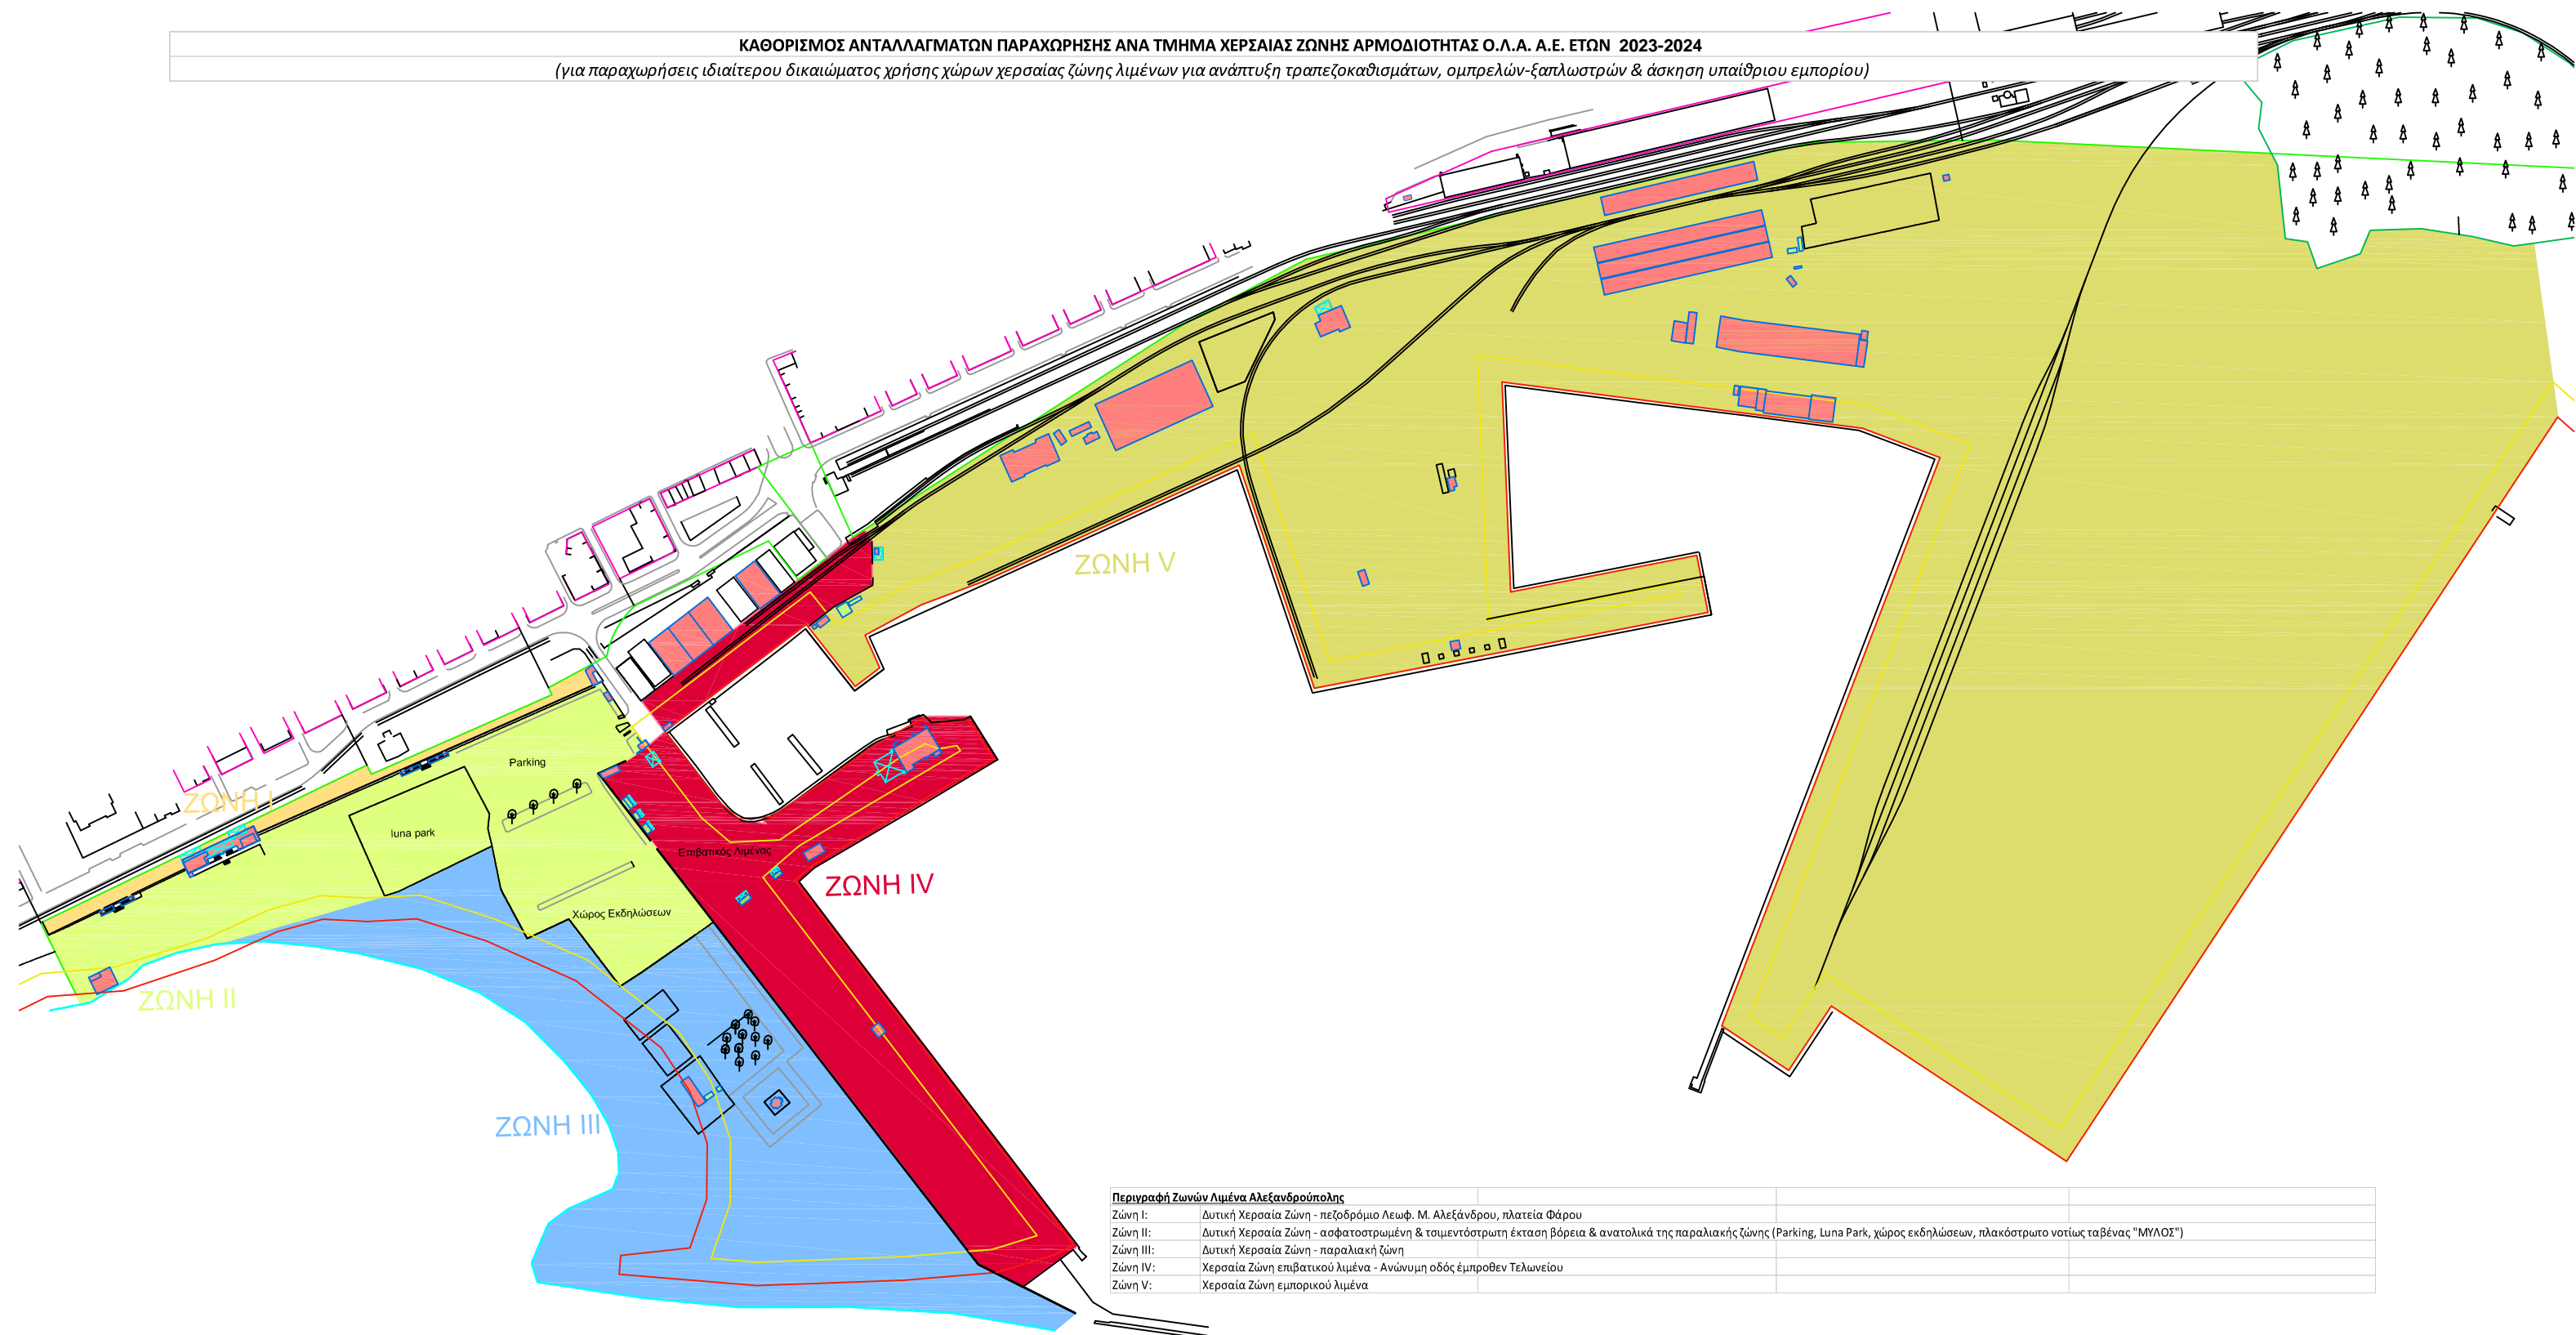

Περιγραφή Ζωνών Λιμένα Αλεξανδρούπολης

Ζώνη I:	Δυτική Χερσαία Ζώνη - πεζοδρόμιο Λεωφ. Μ. Αλεξάνδρου, πλατεία Φάρου		
Ζώνη II:	Δυτική Χερσαία Ζώνη - ασφαλτοστρωμένη & τιμεντόστρωτη έκταση βόρεια & ανατολικά της παραλιακής ζώνης (Parking, Luna Park, χώρος εκδηλώσεων, πλακόστρωτο νοτίως ταβένας "ΜΥΛΟΣ")		
Ζώνη III:	Δυτική Χερσαία Ζώνη - παραλιακή ζώνη		
Ζώνη IV:	Χερσαία Ζώνη επιβατικού λιμένα - Ανώνυμη οδός έμπροσθεν Τελωνείου		
Ζώνη V:	Χερσαία Ζώνη εμπορικού λιμένα		