


ΚΑΘΟΡΙΣΜΟΣ ΑΝΤΑΛΛΑΓΜΑΤΩΝ ΠΑΡΑΧΩΡΗΣΗΣ ΑΝΑ ΤΜΗΜΑ ΧΕΡΣΑΙΑΣ ΖΩΝΗΣ ΑΡΜΟΔΙΟΤΗΤΑΣ Ο.Λ.Α. Α.Ε. ΕΤΩΝ 2025-2026

(για παραχωρήσεις ιδιαίτερου δικαιώματος χρήσης χώρων χερσαίας ζώνης λιμένων για ανάπτυξη τραπεζοκαθισμάτων, ομπρελών-ξαπλωστρών & άσκηση υπαίθριου εμπορίου)

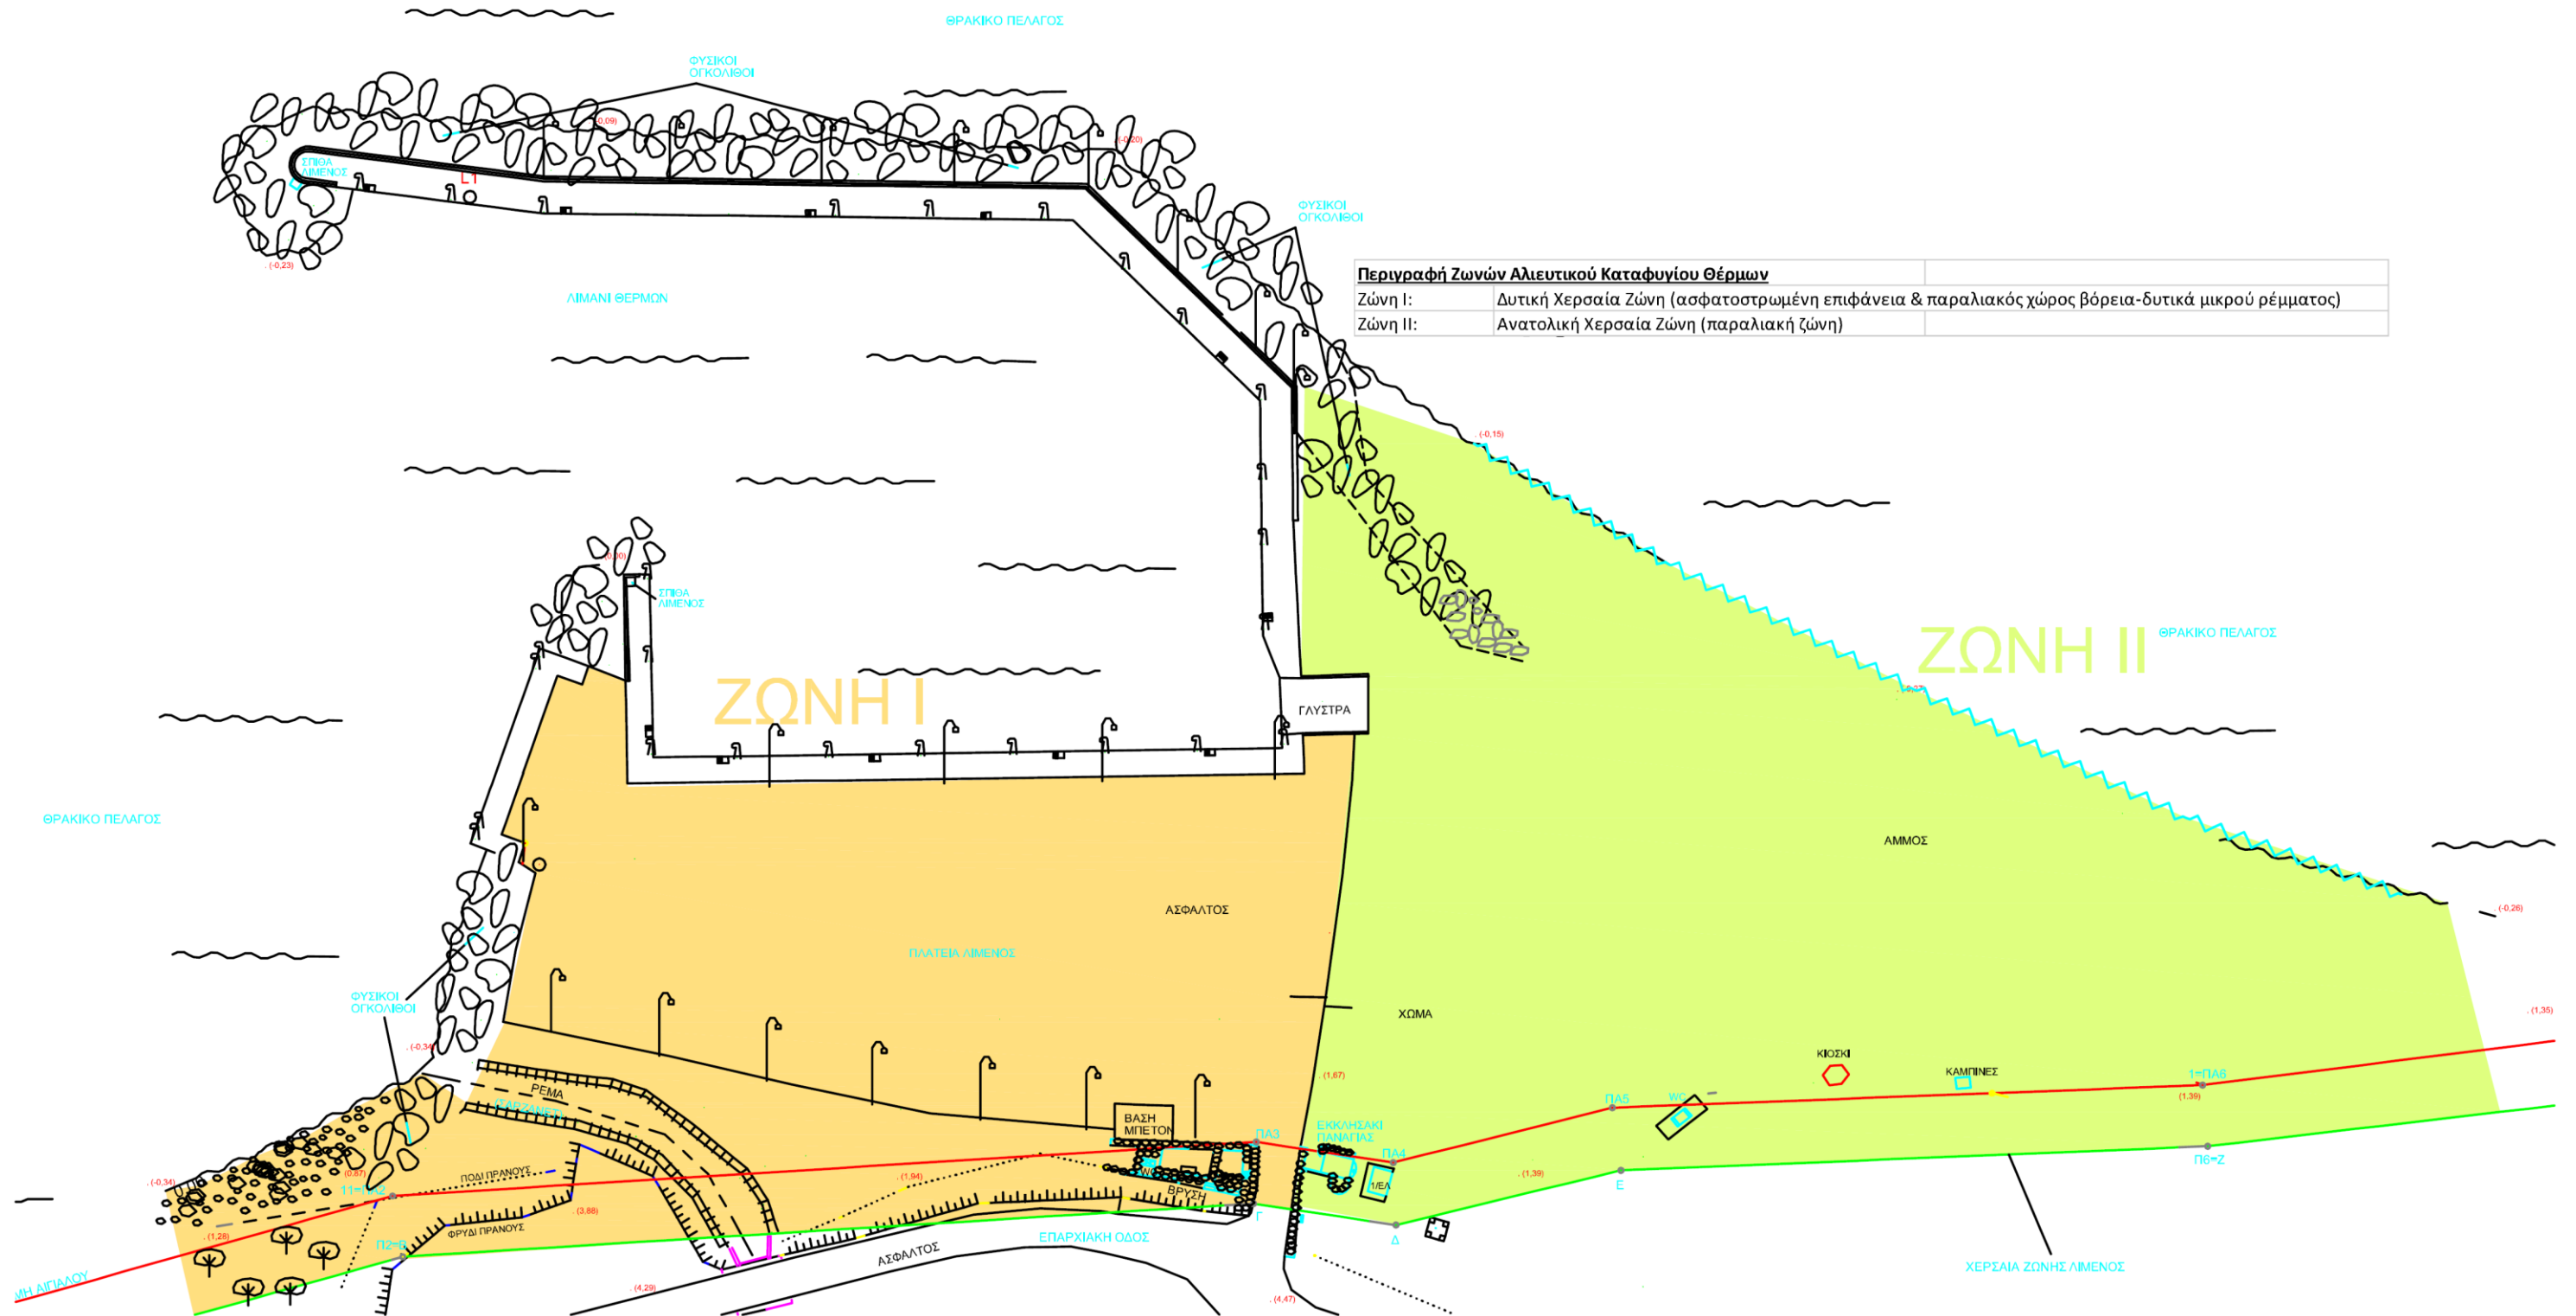

Περιγραφή Ζωνών Αλιευτικού Καταφυγίου Θέρμων	
Ζώνη I:	Δυτική Χερσαία Ζώνη (ασφατοστρωμένη επιφάνεια & παραλιακός χώρος βόρεια-δυτικά μικρού ρέματος)
Ζώνη II:	Ανατολική Χερσαία Ζώνη (παραλιακή ζώνη)